



## Uzdrowisko Siemiany. Przetarg rozstrzygnięty

data aktualizacji: 2018.01.18



**"Uzdrowisko Siemiany" - to robocza nazwa przedsięwzięcia, w ramach którego zmodernizowane zostanie zaplecze turystyczno-rekreacyjne tej położonej nad Jeziorakiem miejscowości wypoczynkowej. 17 stycznia samorząd Gminy Hława rozstrzygnął przetarg na realizację tej inwestycji, jednej z największych i najważniejszych wśród zaplanowanych na ten rok zadań. Na realizację zadania zaplanowano kwotę 3 mln 370 tys. złotych, najkorzystniejsza oferta opiewa natomiast na 3 mln 420 tysięcy i zakłada udzielenie 5-letniej gwarancji.**

Ostródzka Firma Handlowa UNIB - to przedsiębiorstwo, które złożyło ofertę uznaną za najkorzystniejszą i spełniającą sprecyzowane kryteria. Łącznie gminie złożono trzy oferty.

Inwestycja w turystycznych Siemianach jest jednym z największych przedsięwzięć zaplanowanych na ten rok. Zmiany będą ogromne.

- Przedmiotem zamówienia jest **budowa: budynku sanitariatów** z kolektorami słonecznymi, **budynku portierni** (stróżówki), wiaty śmietnikowej, **pomostu cumowniczego, pomostu rekreacyjnego, boiska piłki plażowej, dwóch placów zabaw z siłownią plenerową i urządzeniami** - czytamy w materiałach inwestora.

Ponadto zadanie obejmuje urządzenie i zagospodarowanie terenu: **utwardzenie ciągów pieszo-jeznych, wykonanie parkingu, zagospodarowanie terenu pod miejsce carawaningowe,**

**zagospodarowanie terenu pod pola namiotowe, zagospodarowanie terenu plaży i przebudowę amfiteatru oraz uzbrojenie terenu** (budowę sieci i przyłączy wodociągowych, budowę przyłączy kanalizacji sanitarnych), jak również wykonanie linii zasilających.

31 października 2018 r. - to planowany termin ukończenia tej inwestycji.

**Wybrane materiały z projektu (źródło: materiały inwestora).**

**Elewacje budynku sanitariatów.**




**Rzut pomostu cumowniczego.**



**Pomost rekreacyjny.**




**Pomost rekreacyjny do rozbiórki.**

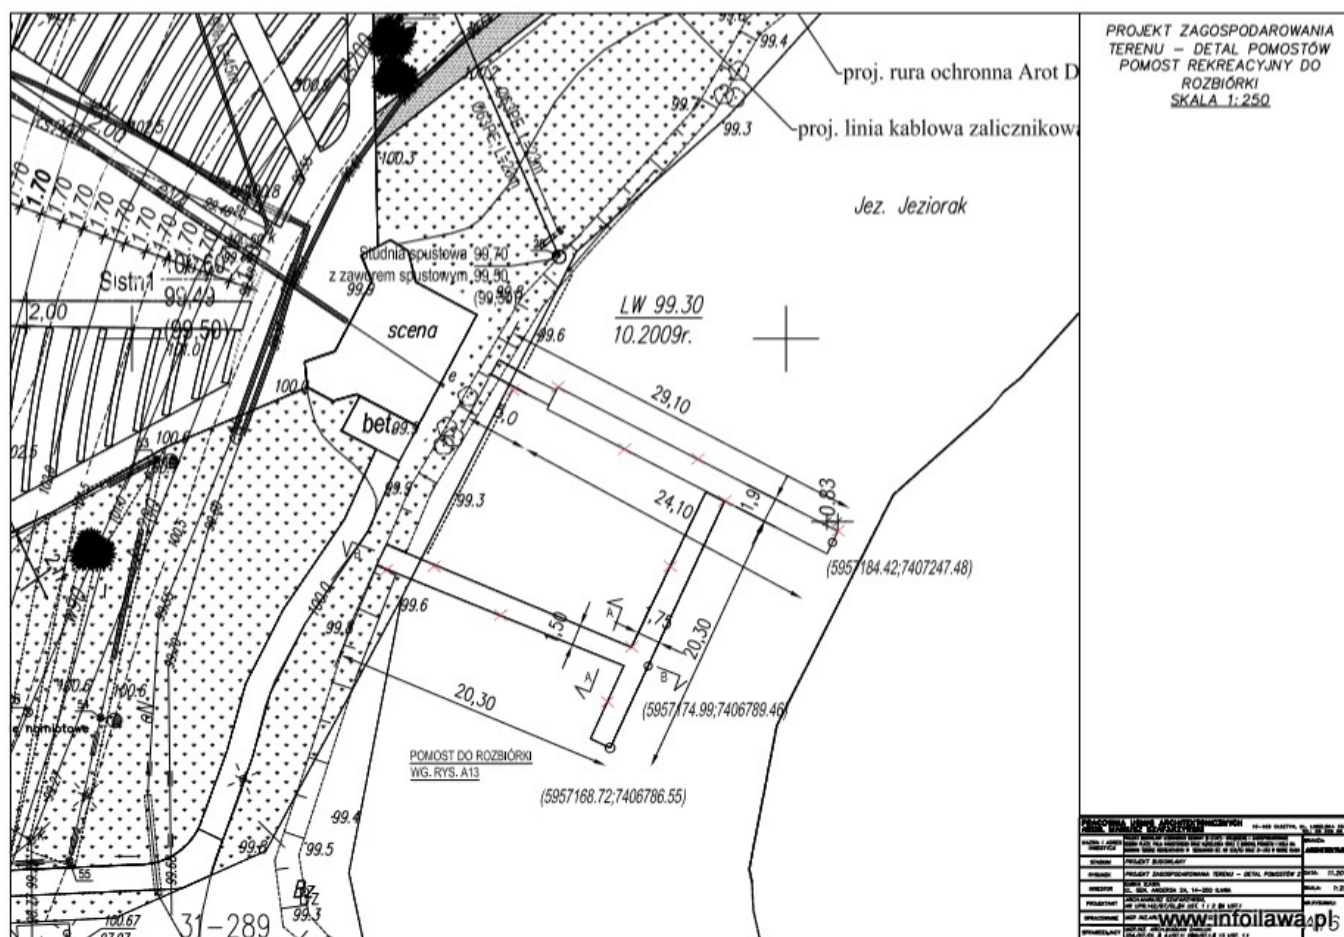


**Schody terenowe - trybuny amfiteatru.**

PRZEKRÓJ PRZEZ SCHODY TERENOWE AA  
SKALA 1:50

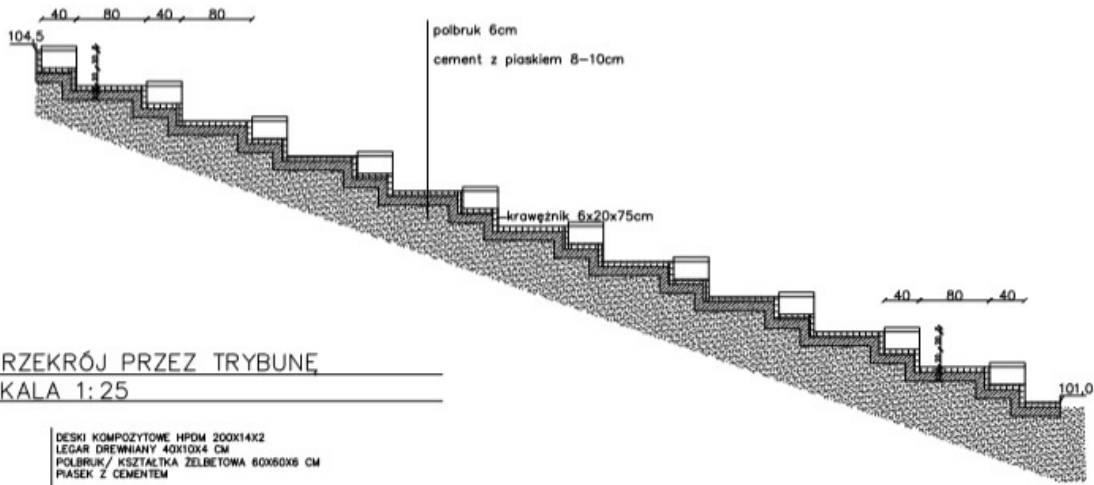

PRZEKRÓJ PRZEZ TRYBUNĘ  
SKALA 1:25

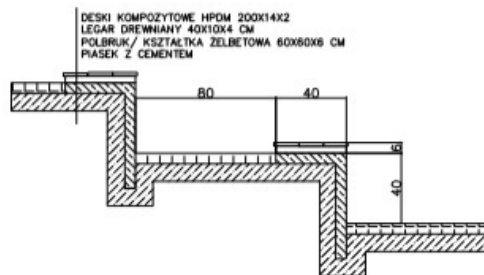

PRACOWNIA TECHNICZNA ARCHITEKTURA		30-080 D. STYLIK, SA.
ADRES: WARSZAWA, UL. WILKOŃSKA 10A		00-610 WAW
WYKONANIE I WERYFIKACJA:	PROJEKTOWANIE I WERYFIKACJA:	ARCHITEKTURA
WYKONANIE:	PROJEKTOWANIE:	DATA DZIĘKI
WERYFIKACJA:	PROJEKTOWANIE:	SKALA: 1:50
WYKONANIE:	PROJEKTOWANIE:	WYKONANIE:
WERYFIKACJA:	PROJEKTOWANIE:	WYKONANIE:

A18

www.infoilawa.pl

Źródło: <https://www.infoilawa.pl/aktualnosci/item/53521-uzdrowisko-siemiany-przetarg-rozstrzygniety>